

Схема расположения земельного участка с
условным номером :ЗУ1
на кадастровом плане территории 43:28:320102


УТВЕРЖДЕНА:
Распоряжением администрации Санчурского му-
ниципального округа Кировской области
№

Характеристики земельного участка: ЗУ1

Площадь земельного участка – 4510 кв.м.

Адрес земельного участка: Российская Федерация, Кировская область, Санчурский муниципальный округ, село
Алексеиха, ул. Советская, земельный участок 2.

Разрешенное использование в соответствии с классификатором: Малоэтажная многоквартирная жилая застройка (код
2.1.1).

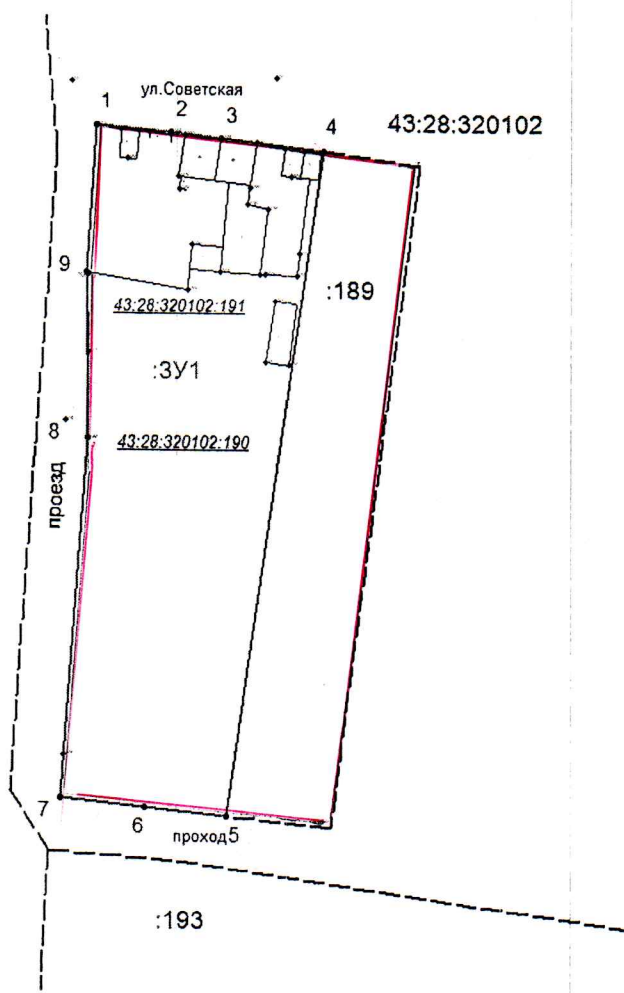

Масштаб: 1:1000

Условные обозначения:

 - граница земельного участка, установленная при проведении кадастровых работ;
:ЗУ1 - обозначение образуемого земельного участка;

 - граница населенного пункта;

 - граница территориальной зоны; - граница кадастрового квартала;

43:28:320102 - обозначение номера кадастрового квартала.

Ж.1 - обозначение территориальной зоны

н1 - новая характерная точка границы, сведения о которой достаточны для определения ее местоположе-
ния;